


INWENTARYZACJA

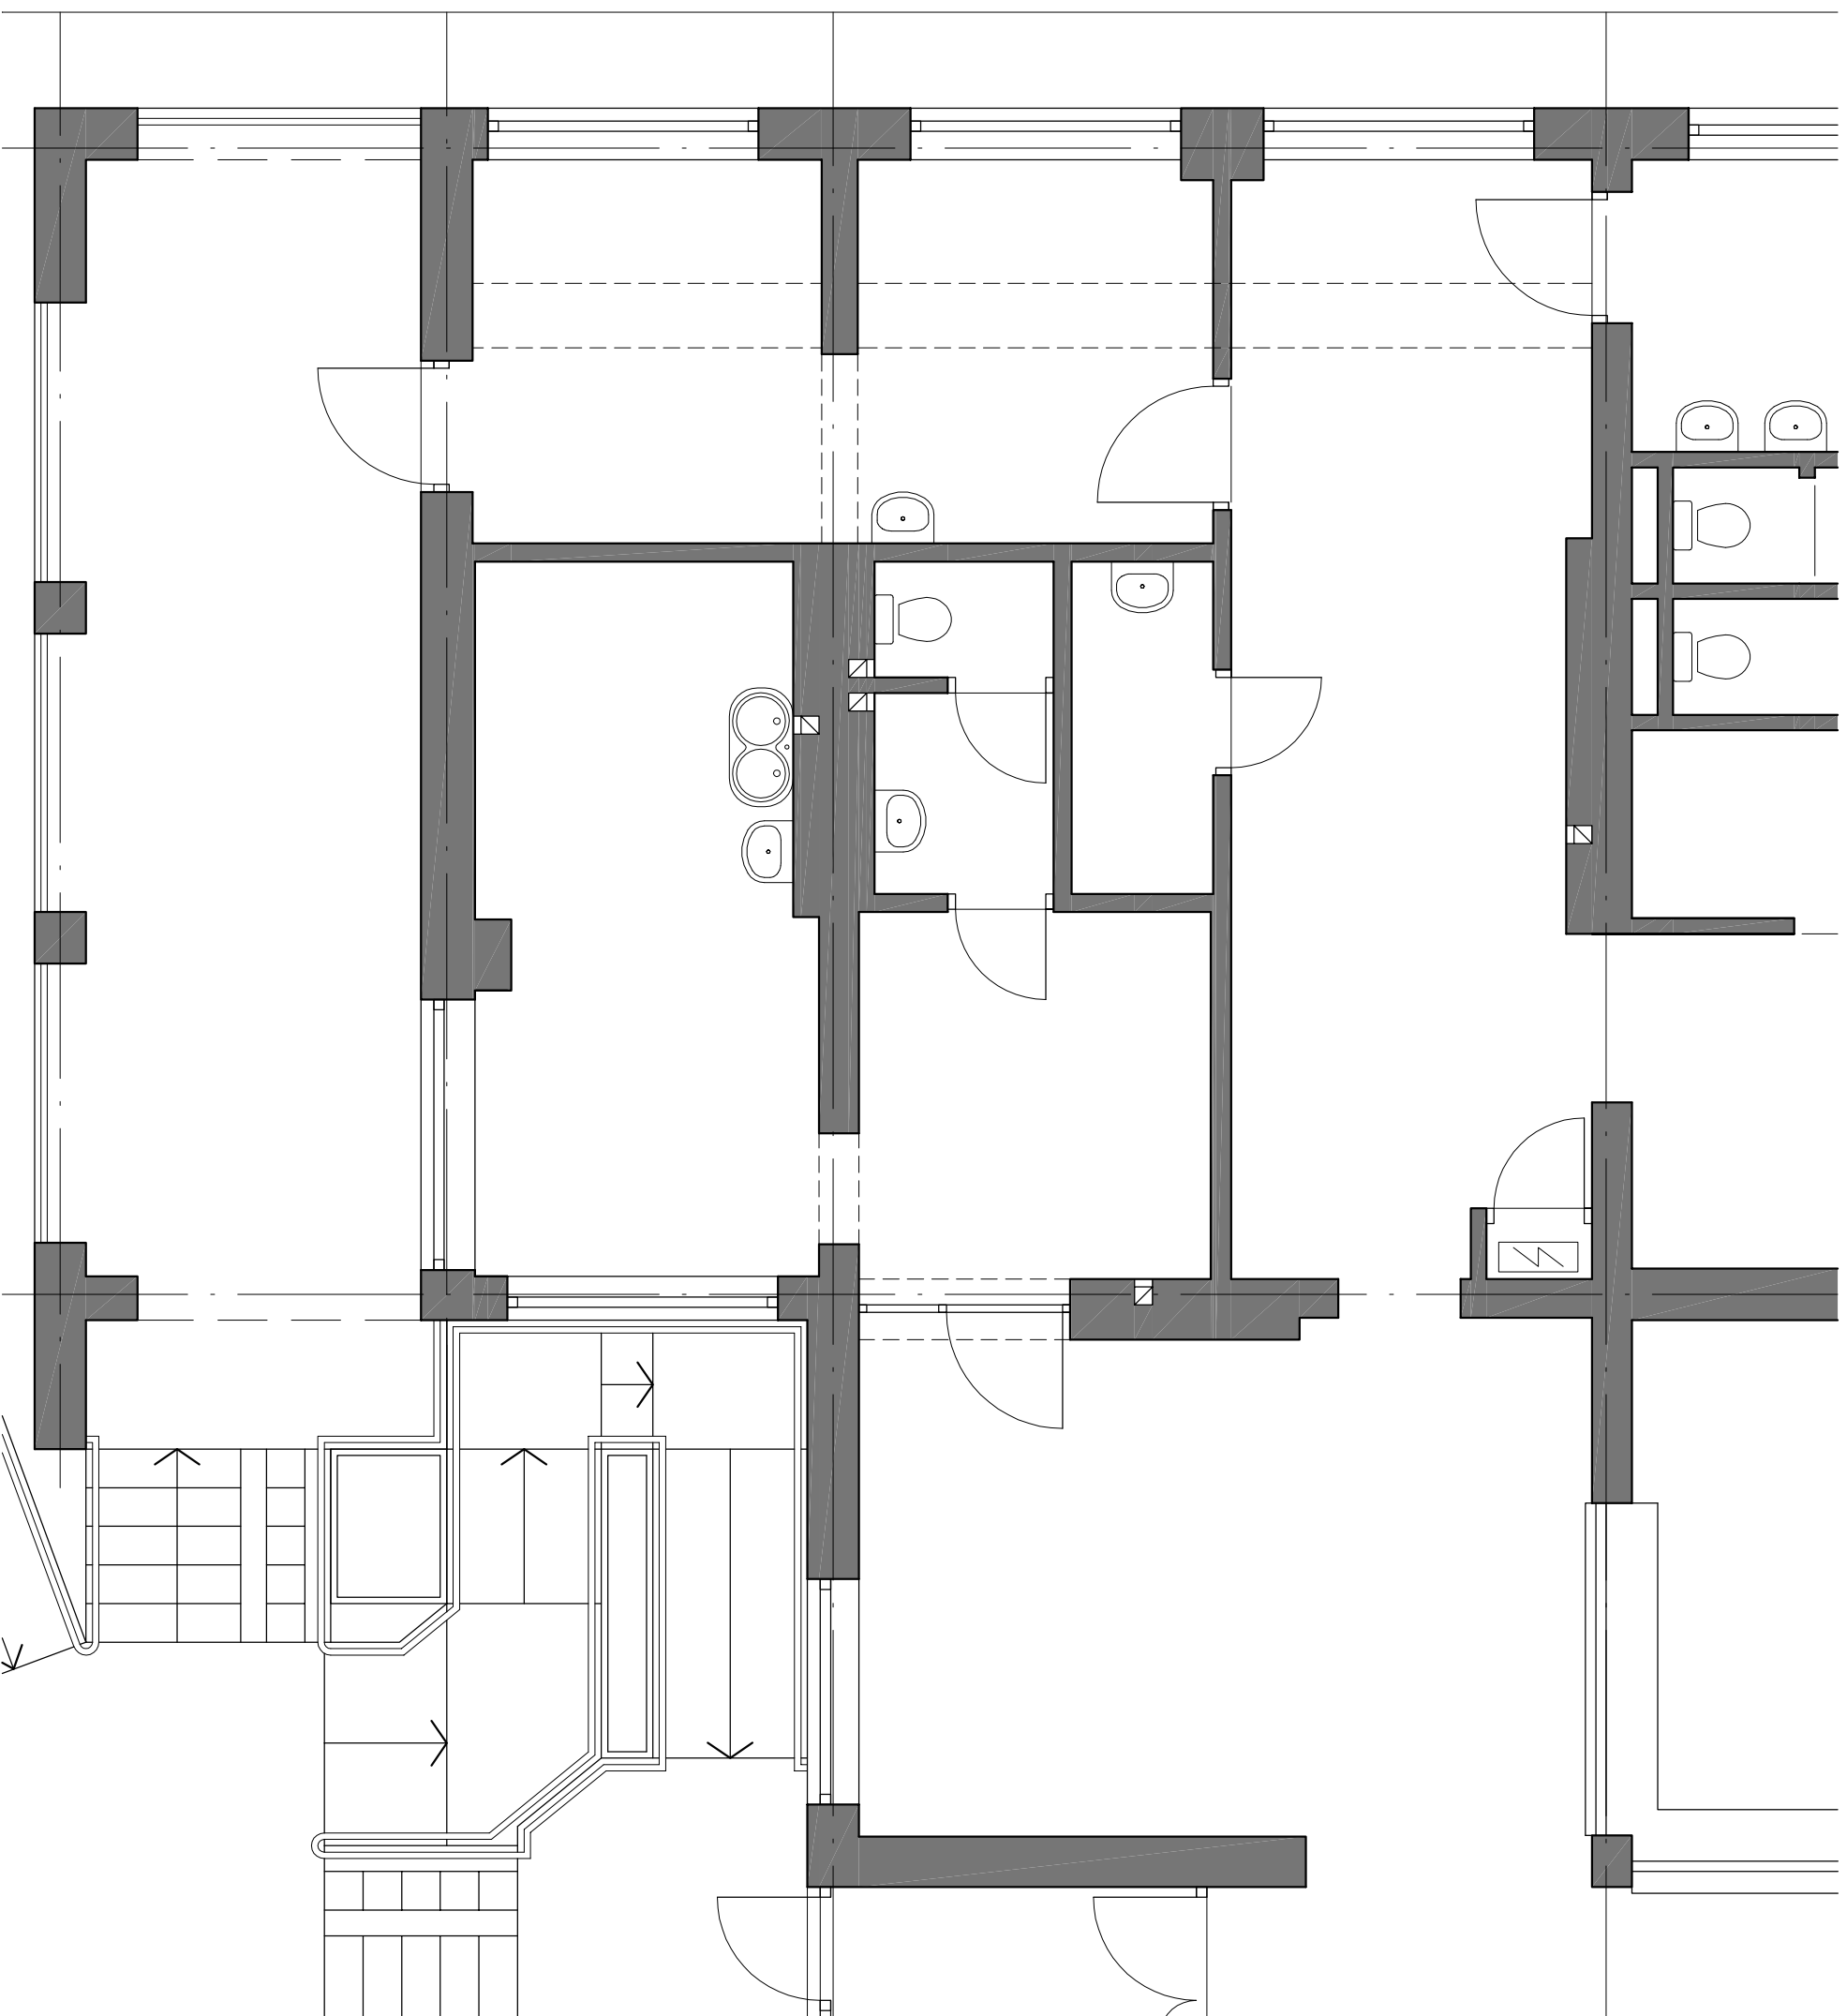

PRACOWNIA ARCHITEKTONICZNA
SZKLARCZYK DESIGN
34-220 Maków Podh. ul. Wolności 33 tel/fax 33 8773103 ws@inro@wp.pl



PROJEKT PRZEBUDOWY POMIESZCZEŃ ZABIEGOWYCH (ZMIANA ARANŻACJI)
W BUDYNKU MIEJSKIEJ PRZYCHODNI ZDROWIA POŁOŻONEJ MAKOWIE
PODHALAŃSKIM NA DZIAŁKACH NR EMD. 7411/1, 7411/2 JEDN. EMD.
MAKÓW PODHALAŃSKI

PROJEKT BUDOWLANY TEMAT: RZUT PARTERU – INWENTARYZACJA

PROJEKTANT mgr inż. arch. AGNIESZKA SZAFRAŃ
upr. MP01A/109/2018

OPRACOWAŁ	mgr inż. arch. WOJCIECH SZKLARCZYK		
DATA: LUTY 2020	SKALA: 1:50	RS: 2	NR STR: