


TABLICA BEZPIECZNIKOWA TB
w istniejącej tablicy bezpiecznikowej
zabudowac obudowę typu RN IP20 3x12

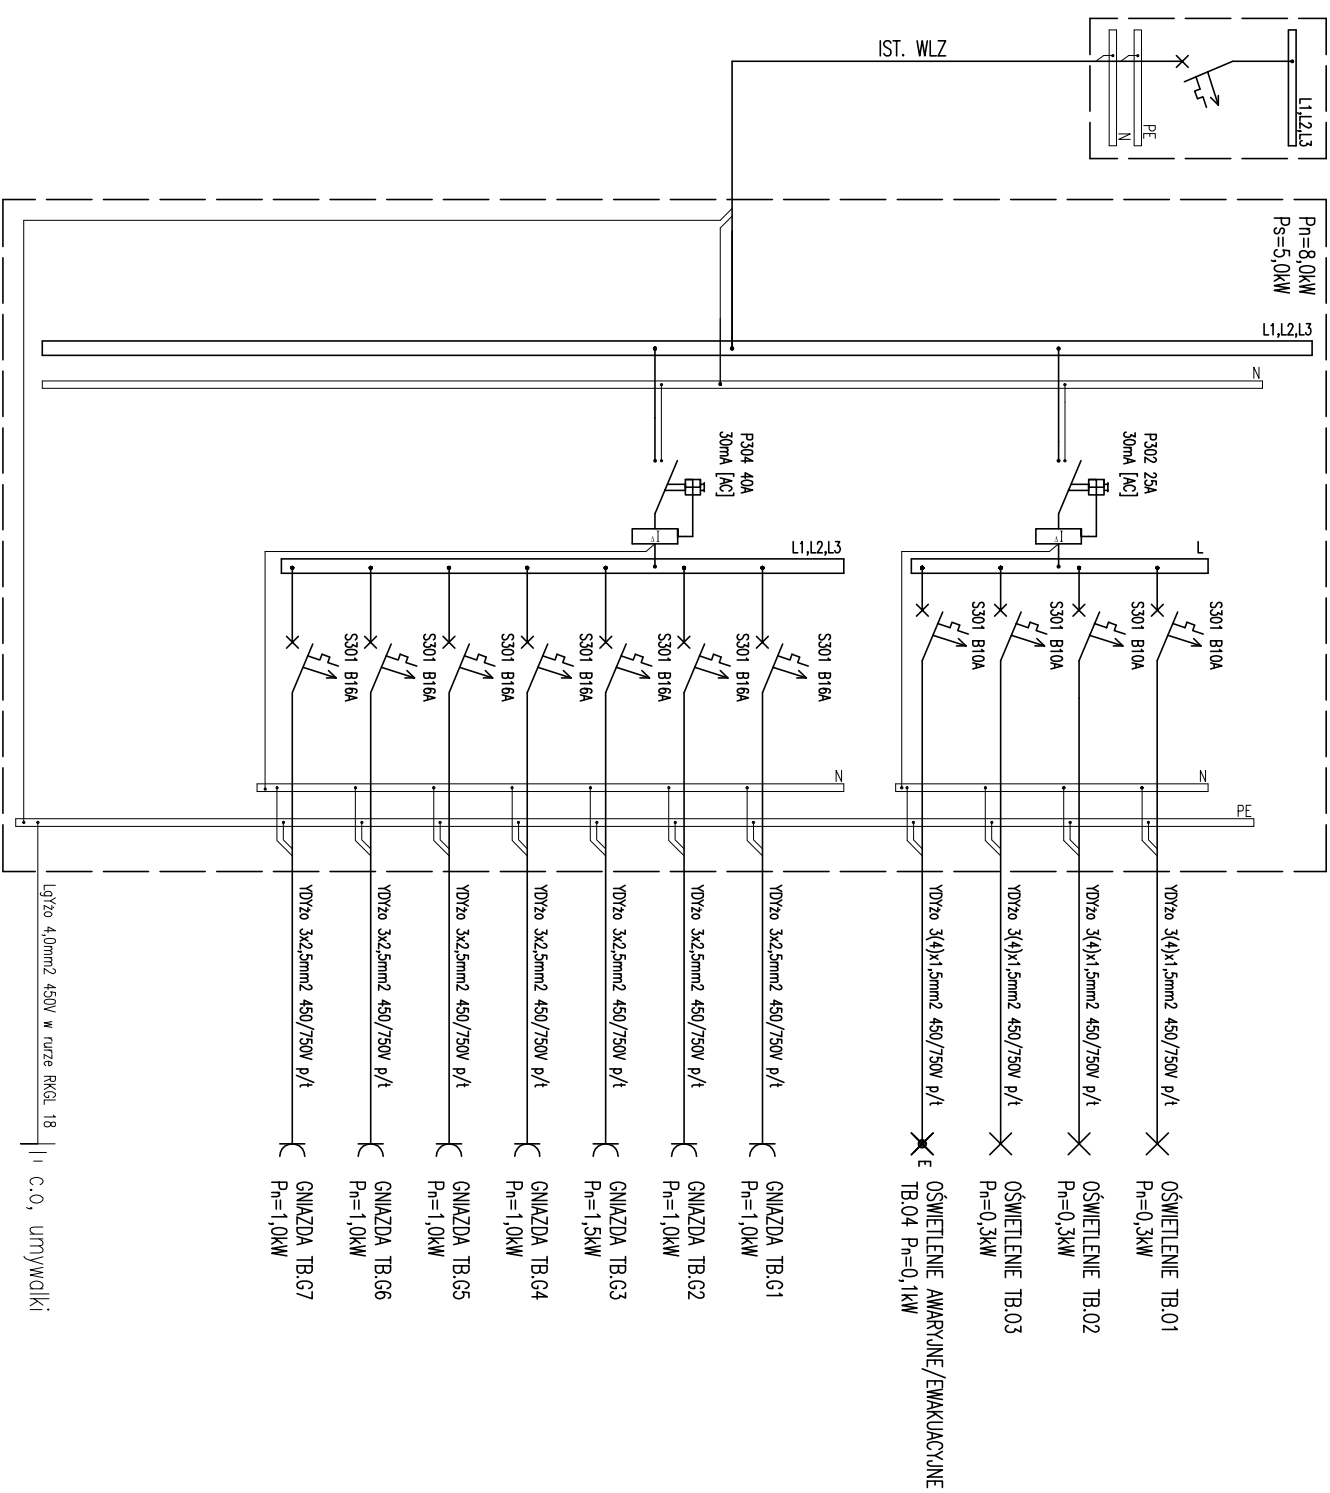

TYTUŁ RYSUNKU	INSTALACJA ELEKTRYCZNA, TABLICA TB1.
OBIEKT	PRZEBUDOWA POMIESZCZEŃ ZABIEGOWYCH (ZMIANA ARANŻACJI) W BUDYNKU MIEJSKIEJ PRZYCHODNI ZDROWIA W MAKOWIE PODHALAŃSKIM
ADRES OBIEKTU	MAKÓW PODHALAŃSKI DZ. NR EWID. 7411/1, 7411/2
INWESTOR	MIEJSKA PRZYCHODNIA ZDROWIA W MAKOWIE PODHALAŃSKIM
ADRES INWESTOR	KOŚCISZKI 1, 34-220 MAKÓW PODHALAŃSKI
STADIUM	PROJEKT BUDOWLANY
PROJEKTOWAŁ	inż. PIOTR MIKOŁAJEK NR EWID. MAP/0106/PWOE/04 specj. inst. w zakresie stacj. inst. i urządzeń elektrycznych i elektroenergetycznych
SPRAWDZIŁ	mgr inż. MARCIN MIKOŁAJEK NR EWID. MAP/00320/PWOE/14 specj. inst. w zakresie stacj. inst. i urządzeń elektrycznych i elektroenergetycznych
DATA: VII 2020	BRANŻA: ELEKTRYCZNA SKALA: -
	NR RYS: 3E
	NR STR: 16